





Geplanter Trassenverlauf Bosau

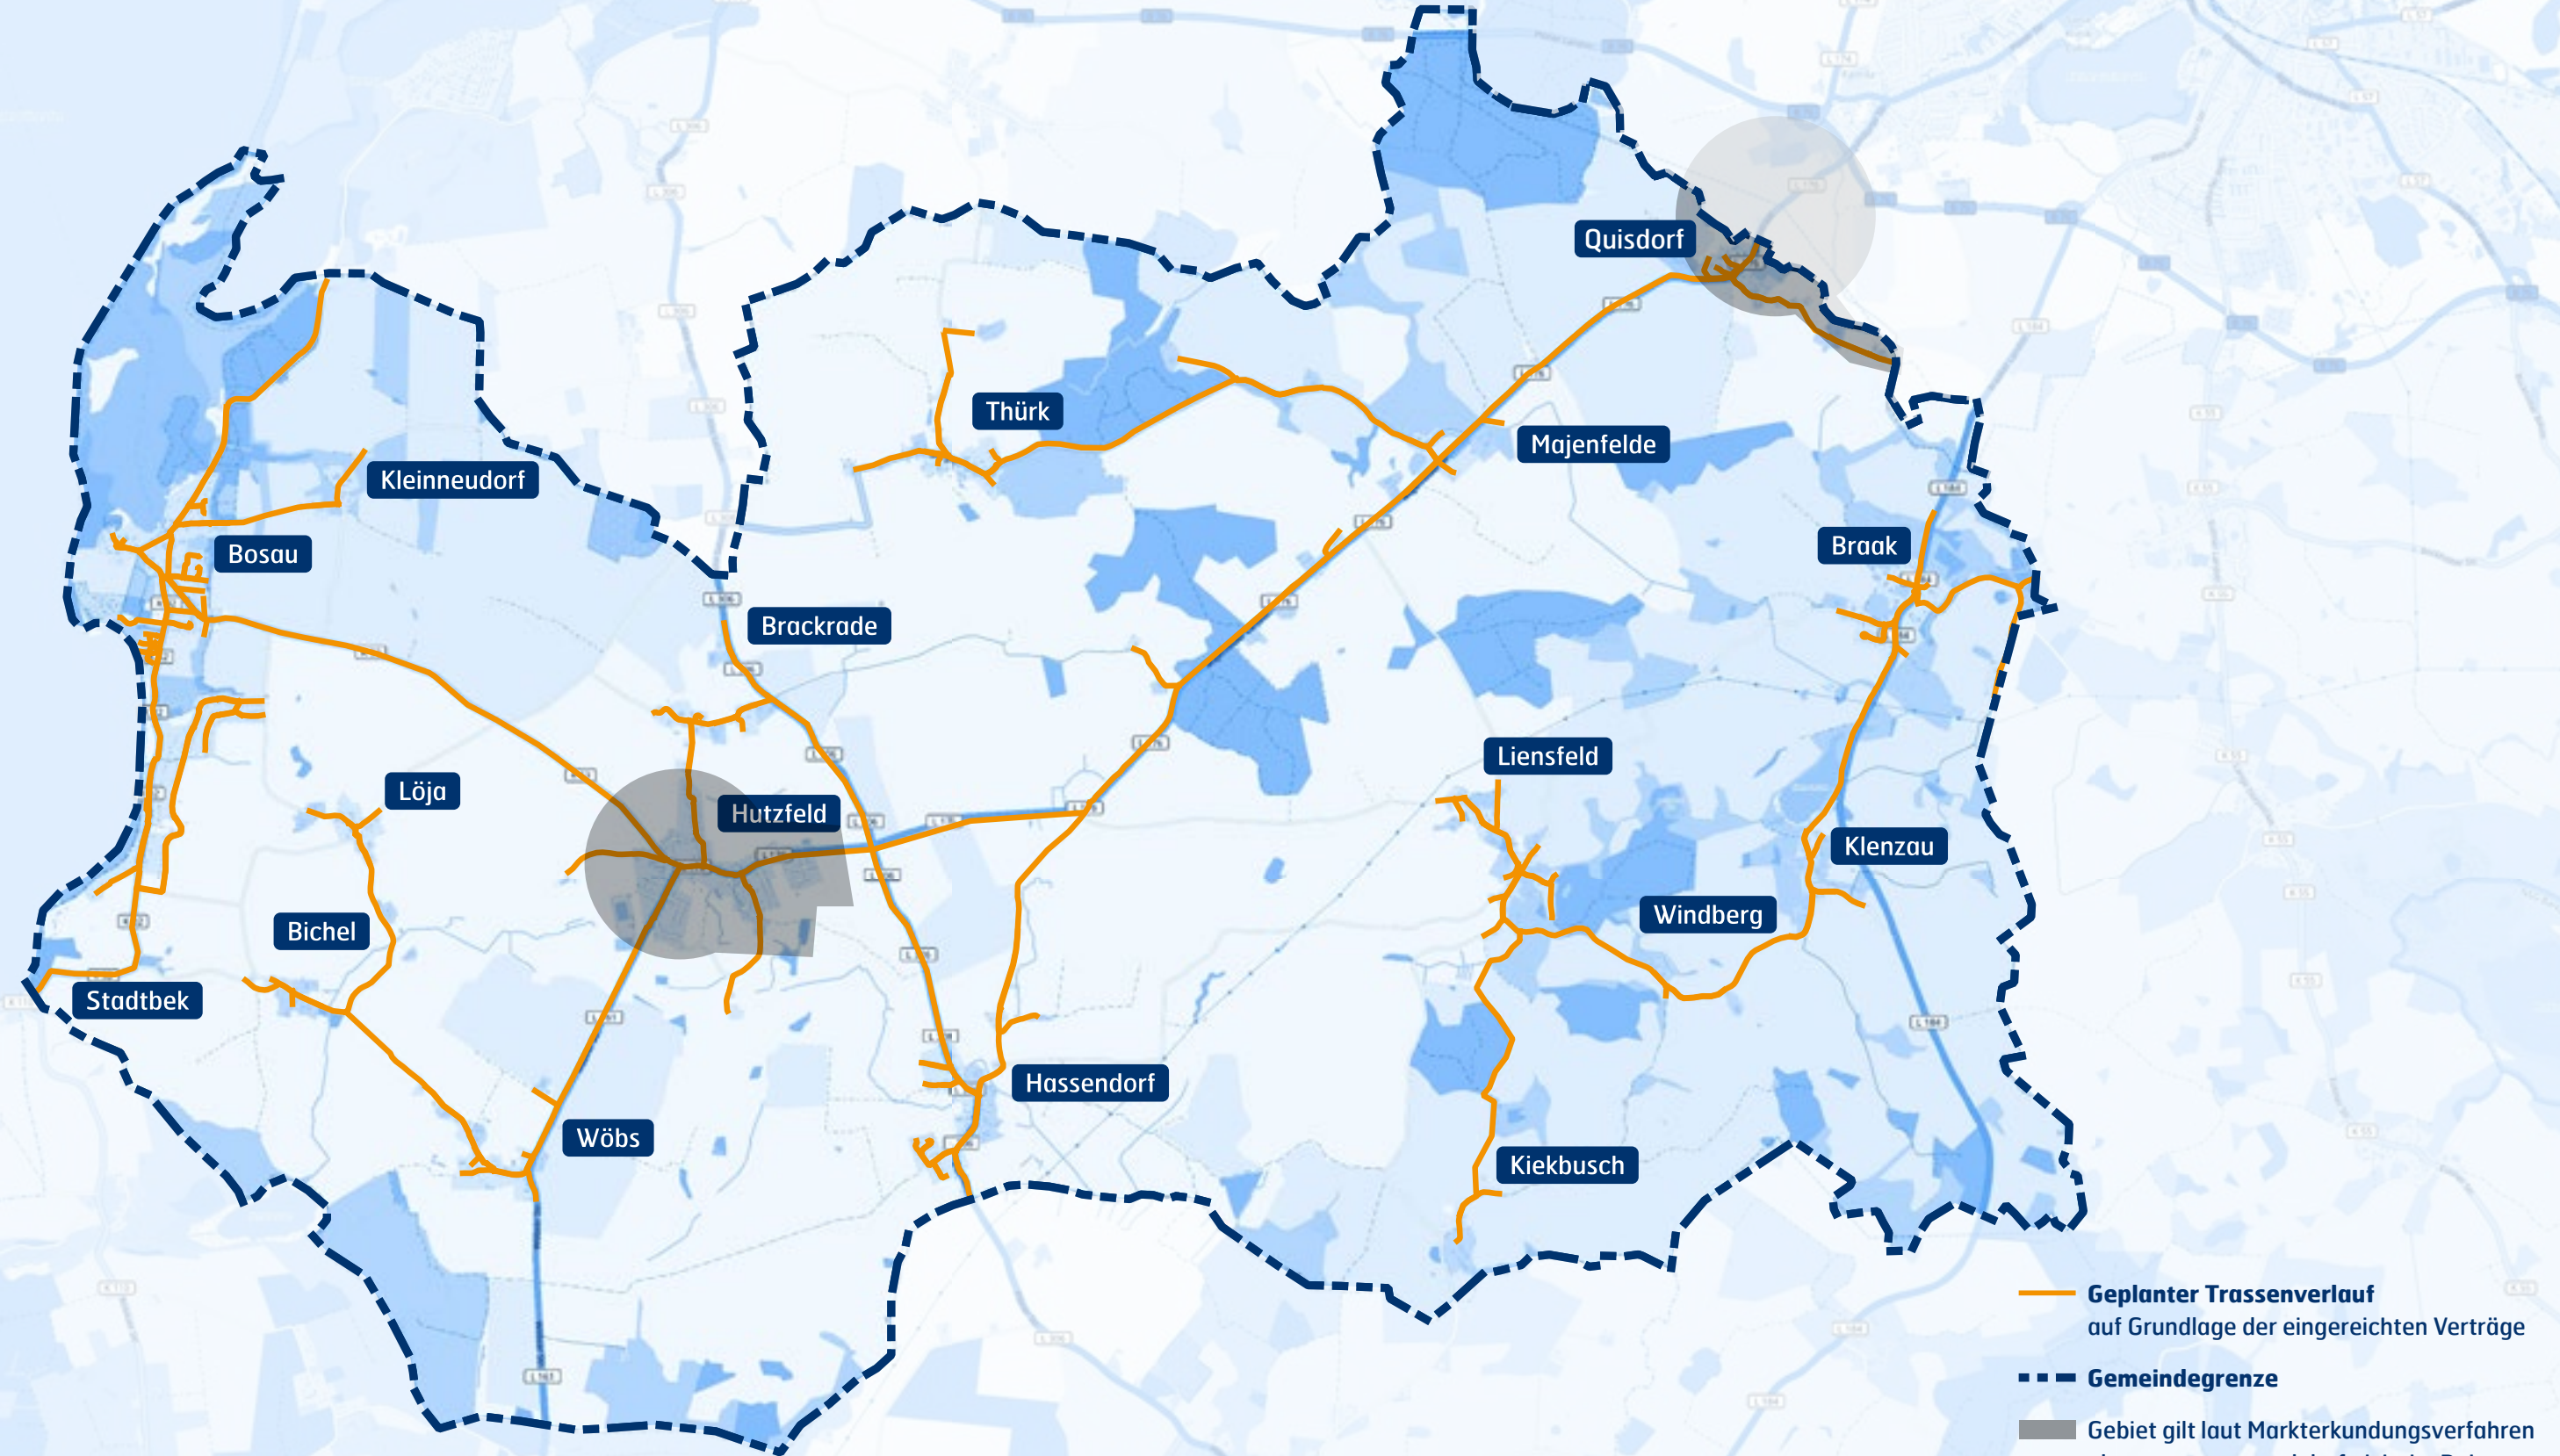

-  **Geplanter Trassenverlauf**
auf Grundlage der eingereichten Verträge
-  **Gemeindegrenze**
-  **Gebiet gilt laut Markterkundungsverfahren**
als gut versorgt und darf nicht im Rahmen
des kommunalen Glasfaserprojektes
aus-gebaut werden. Die Möglichkeit eines
anschließenden privatwirtschaftlichen
Ausbaus wird anhand der eingereichten
Vorverträge geprüft.