





# Geplanter Trassenverlauf Schönwalde

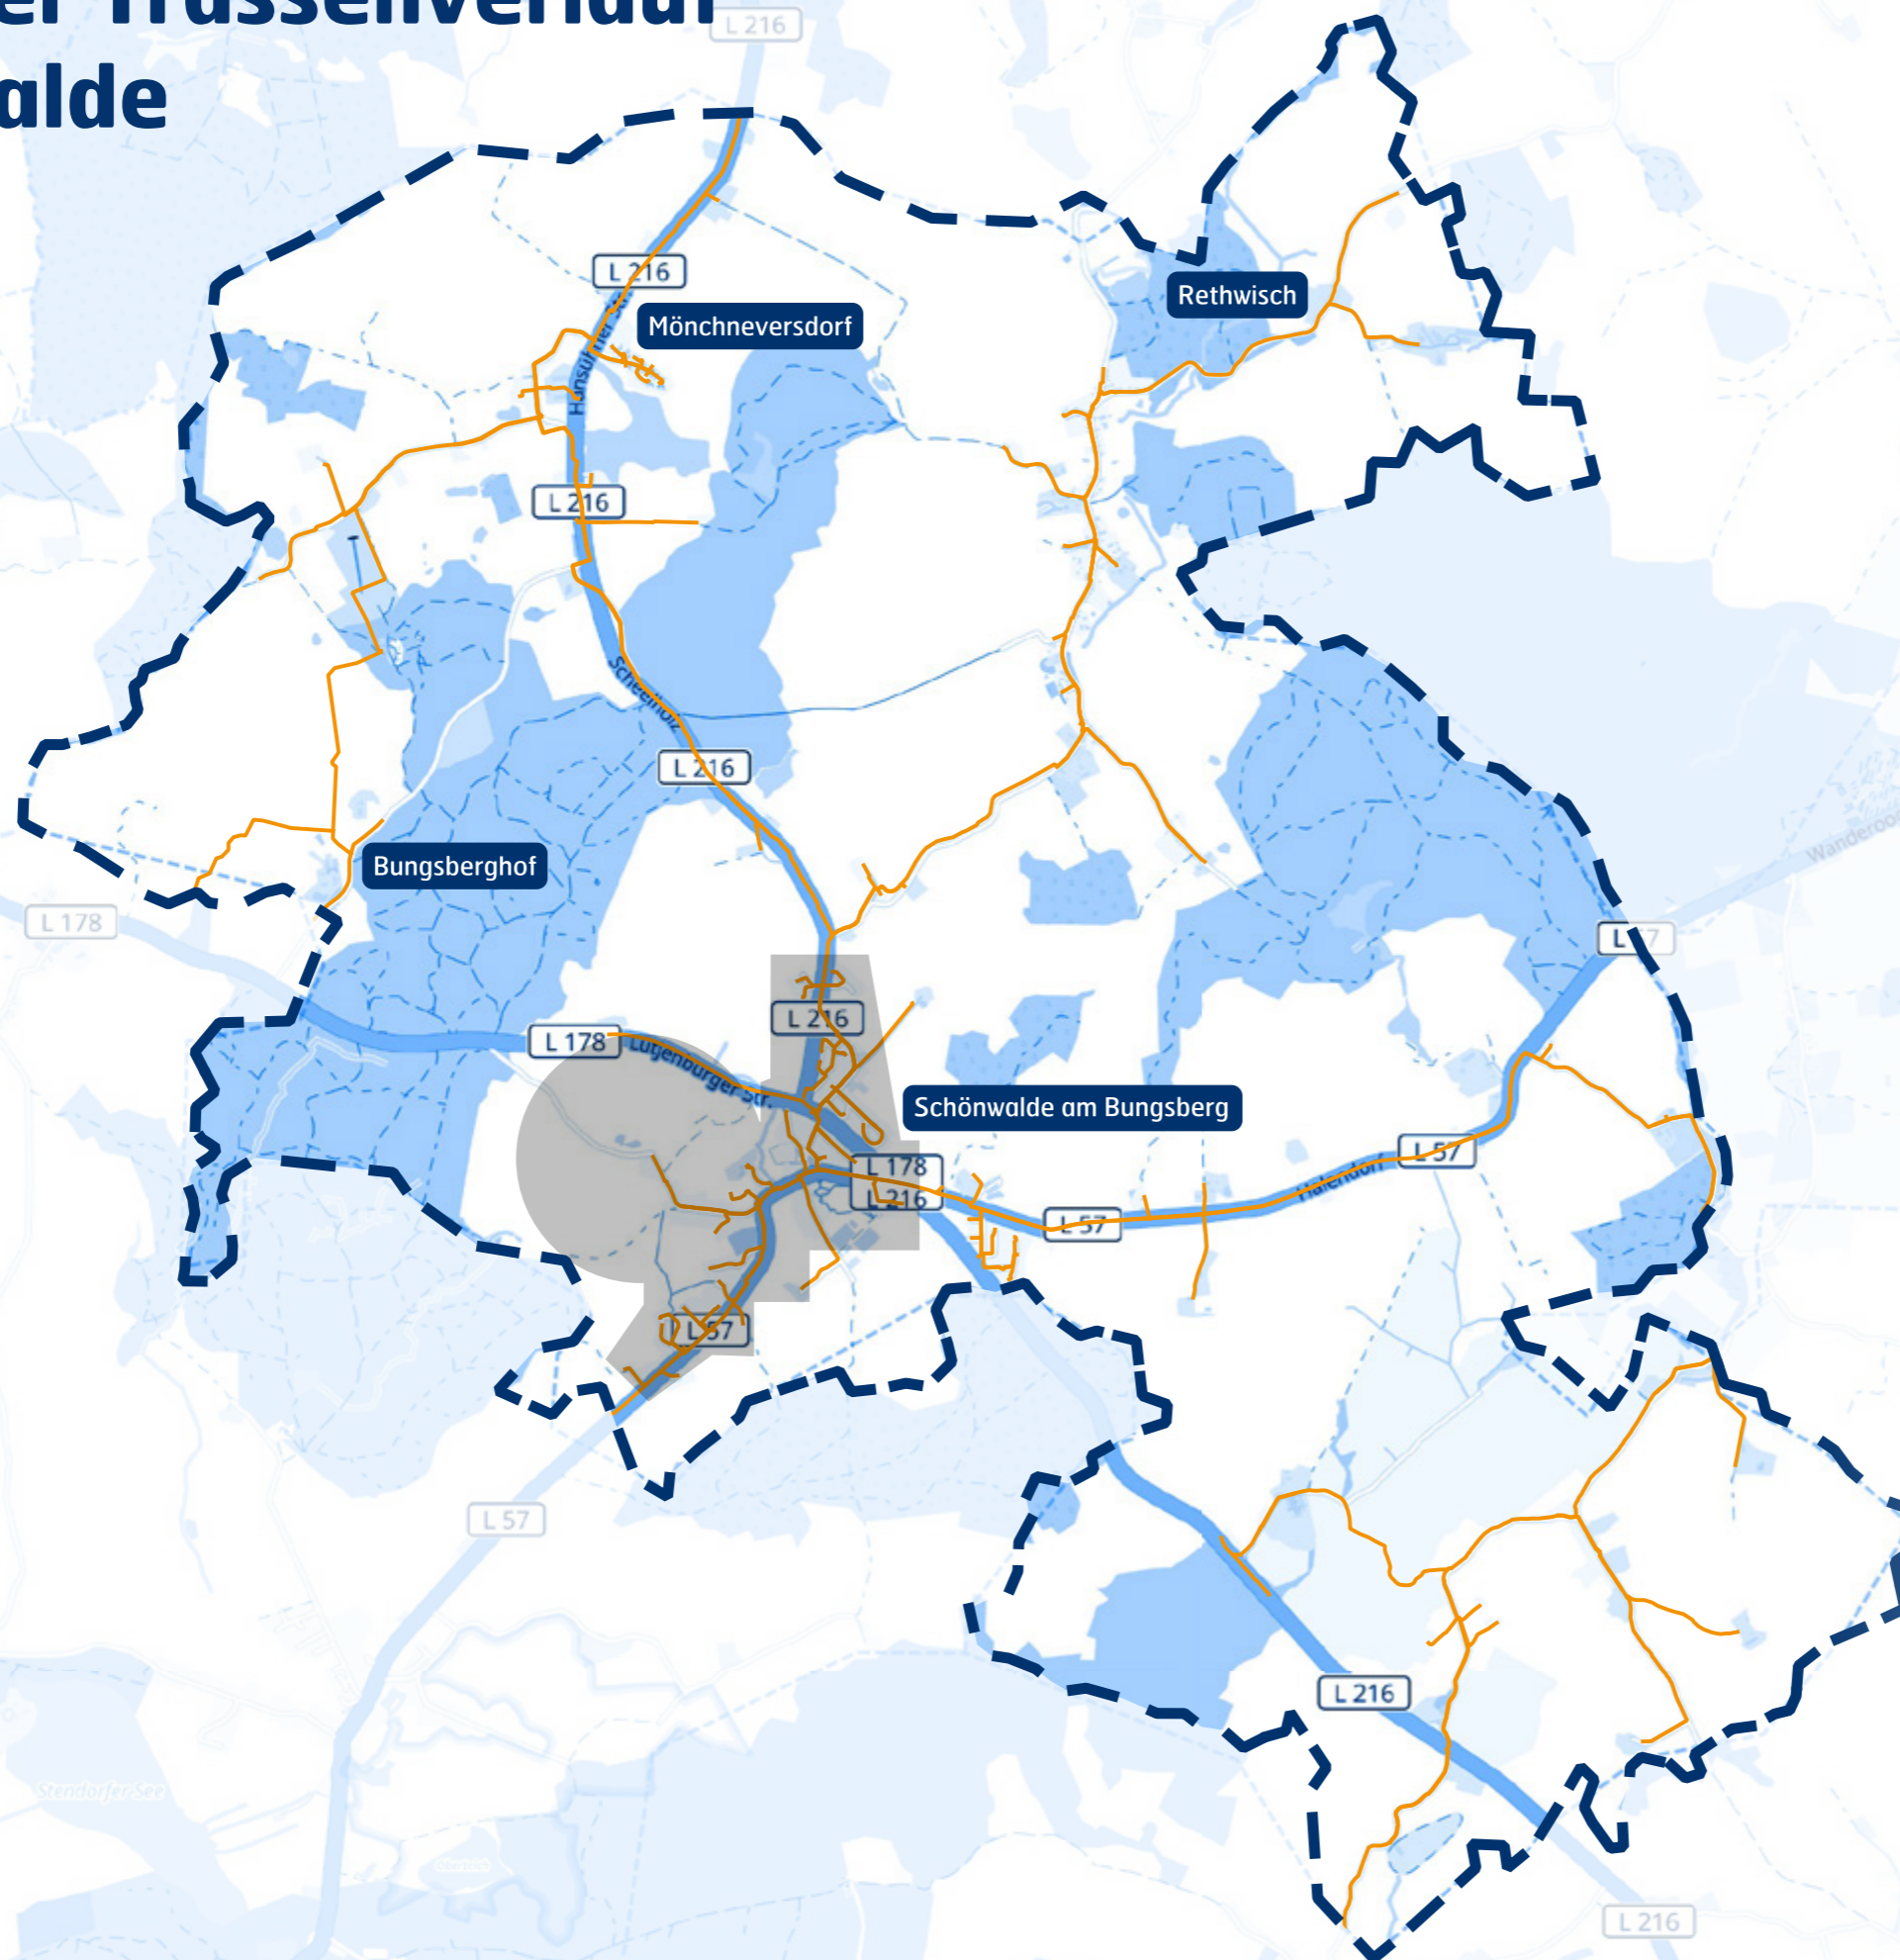

-  **Geplanter Trassenverlauf**  
auf Grundlage der eingereichten Verträge
-  **Gemeindegrenze**
-  **Gebiet gilt laut Markterkundungsverfahren**  
als gut versorgt und darf nicht im Rahmen  
des kommunalen Glasfaserprojektes  
aus-gebaut werden. Die Möglichkeit eines  
anschließenden privatwirtschaftlichen  
Ausbaus wird anhand der eingereichten  
Vorverträge geprüft.